




ELEWACJA BOCZNA - POŁUDNIOWA SKALA 1:100

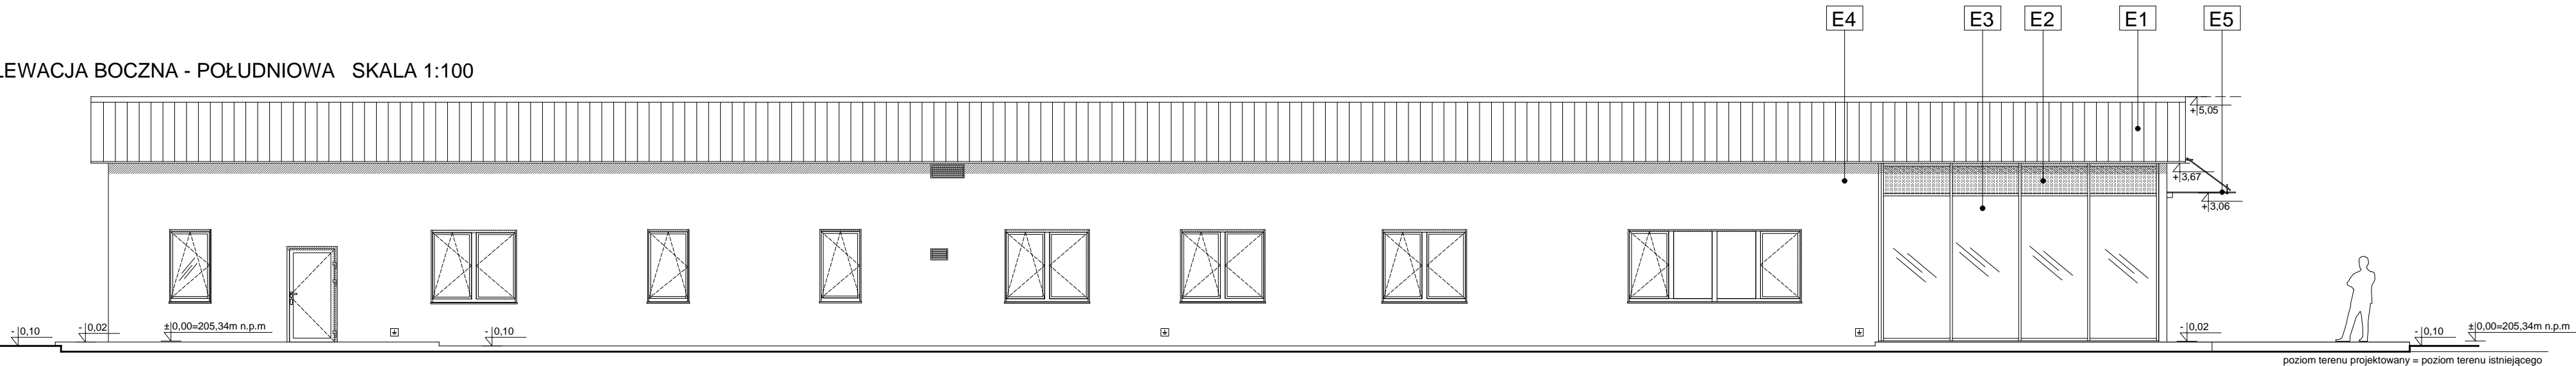


ELEWACJA BOCZNA - PÓŁNOCNA SKALA 1:100

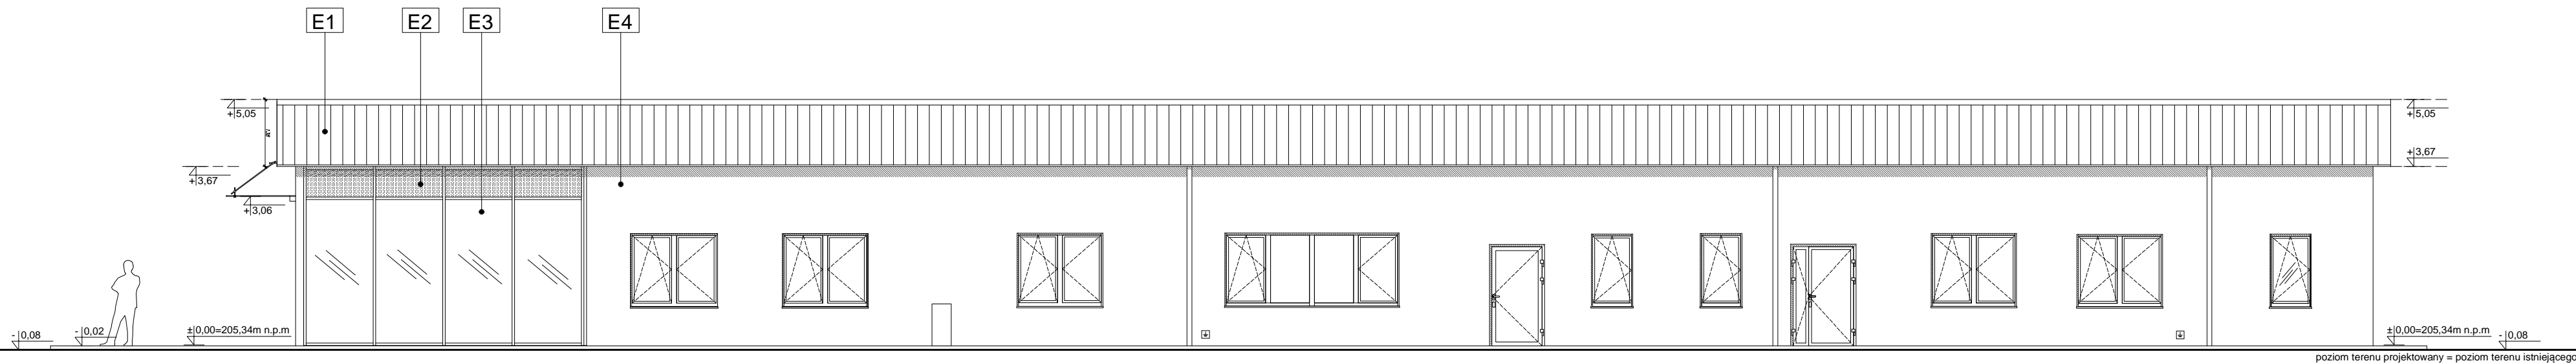

ELEWACJA FRONTOWA - WSCHODNIA SKALA 1:100

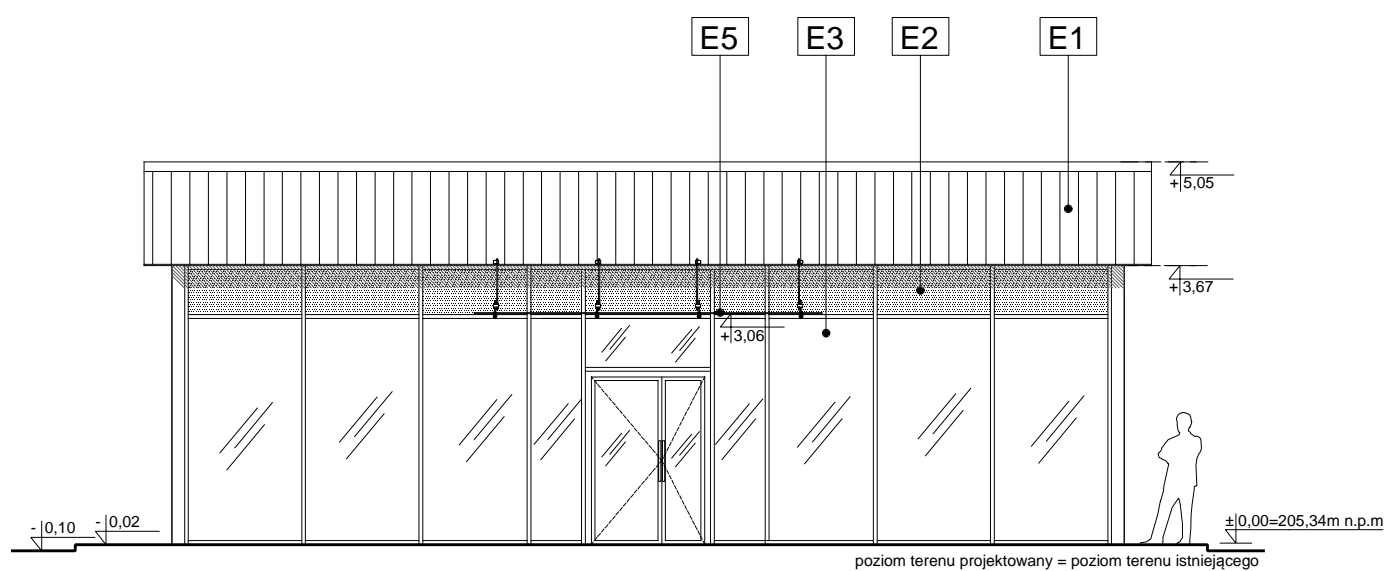

ELEWACJA TYLNA - ZACHODNIA SKALA 1:100

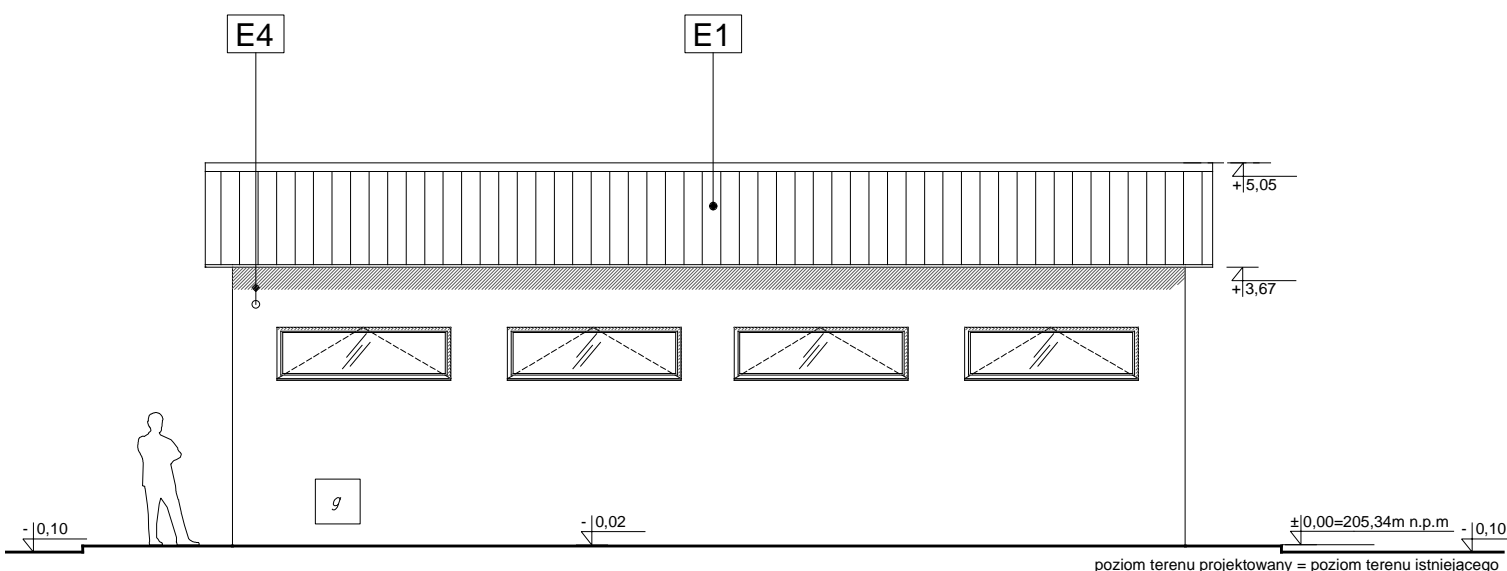

- E1** ATTYKA ISTNIEJĄCA CB PANEL KOLOR SZARY
- E2** PANEL ELEWACYJNY SYSTEMOWY NP. ALUPROF W KOLORZE SZARYM
- E3** ELEWACJA SZKLANA SYSTEMOWA NP. ALUPROF ŚLUSARKA W KOLORZE SZARYM
- E4** TYNK W KOLORZE BEŻOWYM
- E5** SYSTEMOWY DASZEK SZKANY NA PODKONSTRUKCJI STALOWEJ

UWAGI:

1. Wszystkie wymiary sprawdzić na budowie.
2. Rysunek stanowi część pełnobraźowego projektu budowlanego, należy go rozpatrywać łącznie z opisem technicznym i projektami branżowymi.
4. Wszystkie elementy stalowe zabezpieczyć antykorozyjnie i ppo zgodnie ze sztuką budowlaną oraz obowiązującymi normami.
5. Elementy konstrukcyjne istniejącego budynku zweryfikować na budowie, w razie jakichkolwiek niezgodności należy skonsultować się z projektantem.
6. Wszystkie zaprojektowane elementy wykonać zgodnie ze sztuką budowlaną i wytycznymi przyjętych systemów.
7. Izolacje wykonać zgodnie ze sztuką budowlaną zapewniając ich ciągłość.

Jednostka projektowa:		 PLASMA PROJECT s.c. Justyna Derwisz, Adam Kozak, biuro: 31-752 Kraków, ul. Łowińskiego 7E, biuro@plasmaproject.pl 605437774 www.plasmaproject.pl	
Temat:		Przebudowa i rozbudowa budynku biurowego wraz z wewnętrzną instalacją elektryczną, niskoprądową, gazu, c.o., wentylacji mechanicznej oraz przebudową istniejącego przyłącza gazu na działce nr 972/1 obręb nr 0009 Targowisko, jednostka ewidencyjna 121903_2 Klaj, w miejscowości Targowisko.	
Lokalizacja:	działka nr 972/ 1, obręb 0009 Targowisko, jedn. ewid. 121903_2 Klaj	Faza:	PB
Investor:	TSN Sp. z oo. Targowisko 422 32- 015 Klaj	Branża:	ARCHITEKTURA
Projektant:	mgr inż. arch. Justyna Derwisz upr. w spec. architektonicznej MPOIA/067/2013	Podpis:	Data: wrzesień 2016
Sprawdzający:	mgr inż. arch. Adam Kozak upr. w spec. architektonicznej MPOIA/031/2014		1:100
Opracowanie:	mgr inż. arch. Anna Kijowska mgr inż. arch. Katarzyna Wójcik	Nr rys.:	A 04
ELEWACJE			