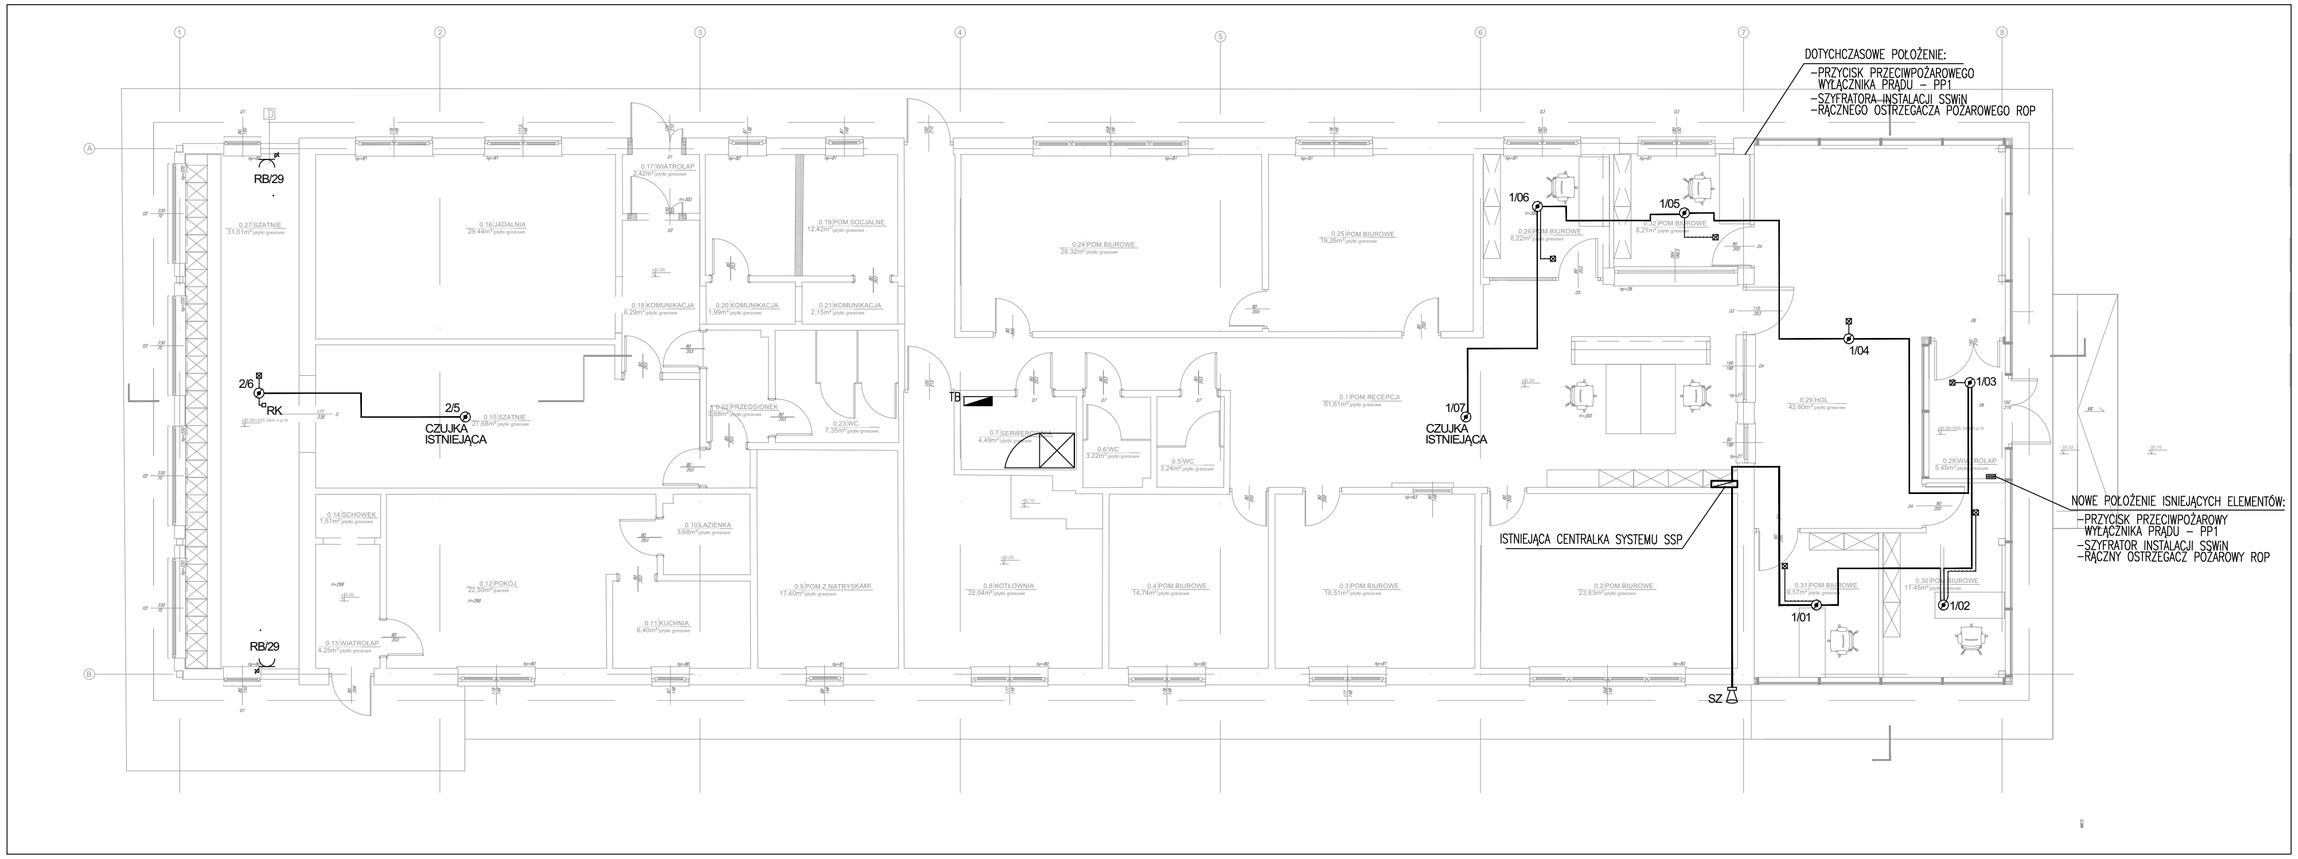

OZNACZENIA:

- CENTRALKA SYGNALIZACJI POŻARU TYPU IGNIS 1080
- JONOWA CZUJKA DYMU DIO-37 W GNIEŹDZIE G-35
- WSKAŹNIK ZADZIAŁANIA WZ-31
- RK — REZYSTOR KOŃCOWY
- SYGNALIZATOR AKUSTYCZNO-OPTYCZNY ZEWNĘTRZNY SZOA
- LINIE DOZOROWE WYKONAĆ PRZEWODAMI YnTKSY 2x2x0,8

Jednostka projektowa:
plasma project
PLASMA PROJECT s.c. Justyna Derwisz, Adam Kozak,
biuro: 31-752 Kraków, ul. Ławińskiego 7E
biuro@plasmaproject.pl 605437774
www.plasmaproject.pl

Temat:	Przebudowa i rozbudowa budynku biurowego wraz z wewnętrzną instalacją elektryczną, niskoprądową, gazu, c.o., wentylacji mechanicznej oraz przebudową istniejącego przyłącza gazu na działce nr 972/1 obręb nr 0009 Targowisko, jednostka ewidencyjna 121903_2 Kłaj. w miejscowości Targowisko.	
Lokalizacja:	**działka nr 972/ 1,** **obręb 0009 Targowisko, jedn. ewid. 121903_2 Kłaj**	Faza: PB
Inwestor:	**TSN Sp. z oo.** **Targowisko 422** **32- 015 Kłaj**	Branża: INSTALACJE ELEKTRYCZNE
Projektant:	**mgr inż. Paweł Woszczek** **upr. MAP/0152/POOE/06**	Podpis: / Data: wrzesień 2016
Sprawdzający:	**mgr inż. Maciej Majkowski** **upr. 9/2002**	1:100
Opracowanie:	**inż. Marek Krawczyk**	Nr rys.: E-3

PLAN INSTALACJI SSP