

Jednostka projektowa:



plasma  
project

PLASMA PROJECT s.c. Justyna Derwisz, Adam Kozak,  
biuro: 31-752 Kraków, ul. Łowińskiego 7E  
biuro@plasmaproject.pl 605437774  
www.plasmaproject.pl

Temat:

Przebudowa i rozbudowa budynku biurowego wraz z wewnętrzną instalacją elektryczną, niskoprądową, gazu, c.o., wentylacji mechanicznej oraz przebudową istniejącego przyłącza gazu na działce nr 972/1 obręb nr 0009 Targowisko, jednostka ewidencyjna 121903\_2 Kłaj, w miejscowości Targowisko.

Lokalizacja:

**działka nr 972/ 1,  
obręb 0009 Targowisko, jedn. ewid. 121903\_2 Kłaj**

Faza:

**PB**

Inwestor:

**TSN Sp. z oo.  
Targowisko 422  
32- 015 Kłaj**

Branża:

**INSTALACJE  
ELEKTRYCZNE**

Projektant:

**mgr inż. Paweł Woszczek  
upr. MAP/0152/POOE/06**

Podpis:

Data:

**wrzesień 2016**

Sprawdzający:

**mgr inż. Maciej Majkowski  
upr. 9/2002**

Opracowanie:


**inż. Marek Krawczyk**

Nr rys.:

**E-7**

**SCHEMAT INSTALACJI SYGNALIZACJI POŻARU**

SIEĆ TN-S, DODATKOWA OCHRONA OD PORĄŻENIA PRĄDEM ELEKTRYCZNYM: SAMOCZYNIĄCE SZYBKIE WYŁĄCZENIE.  
TN-S POWER GRID, ADDITIONAL PROTECTION AGAINST ELECTRIC SHOCK: AUTOMATIC FAST SWITCH OFF.

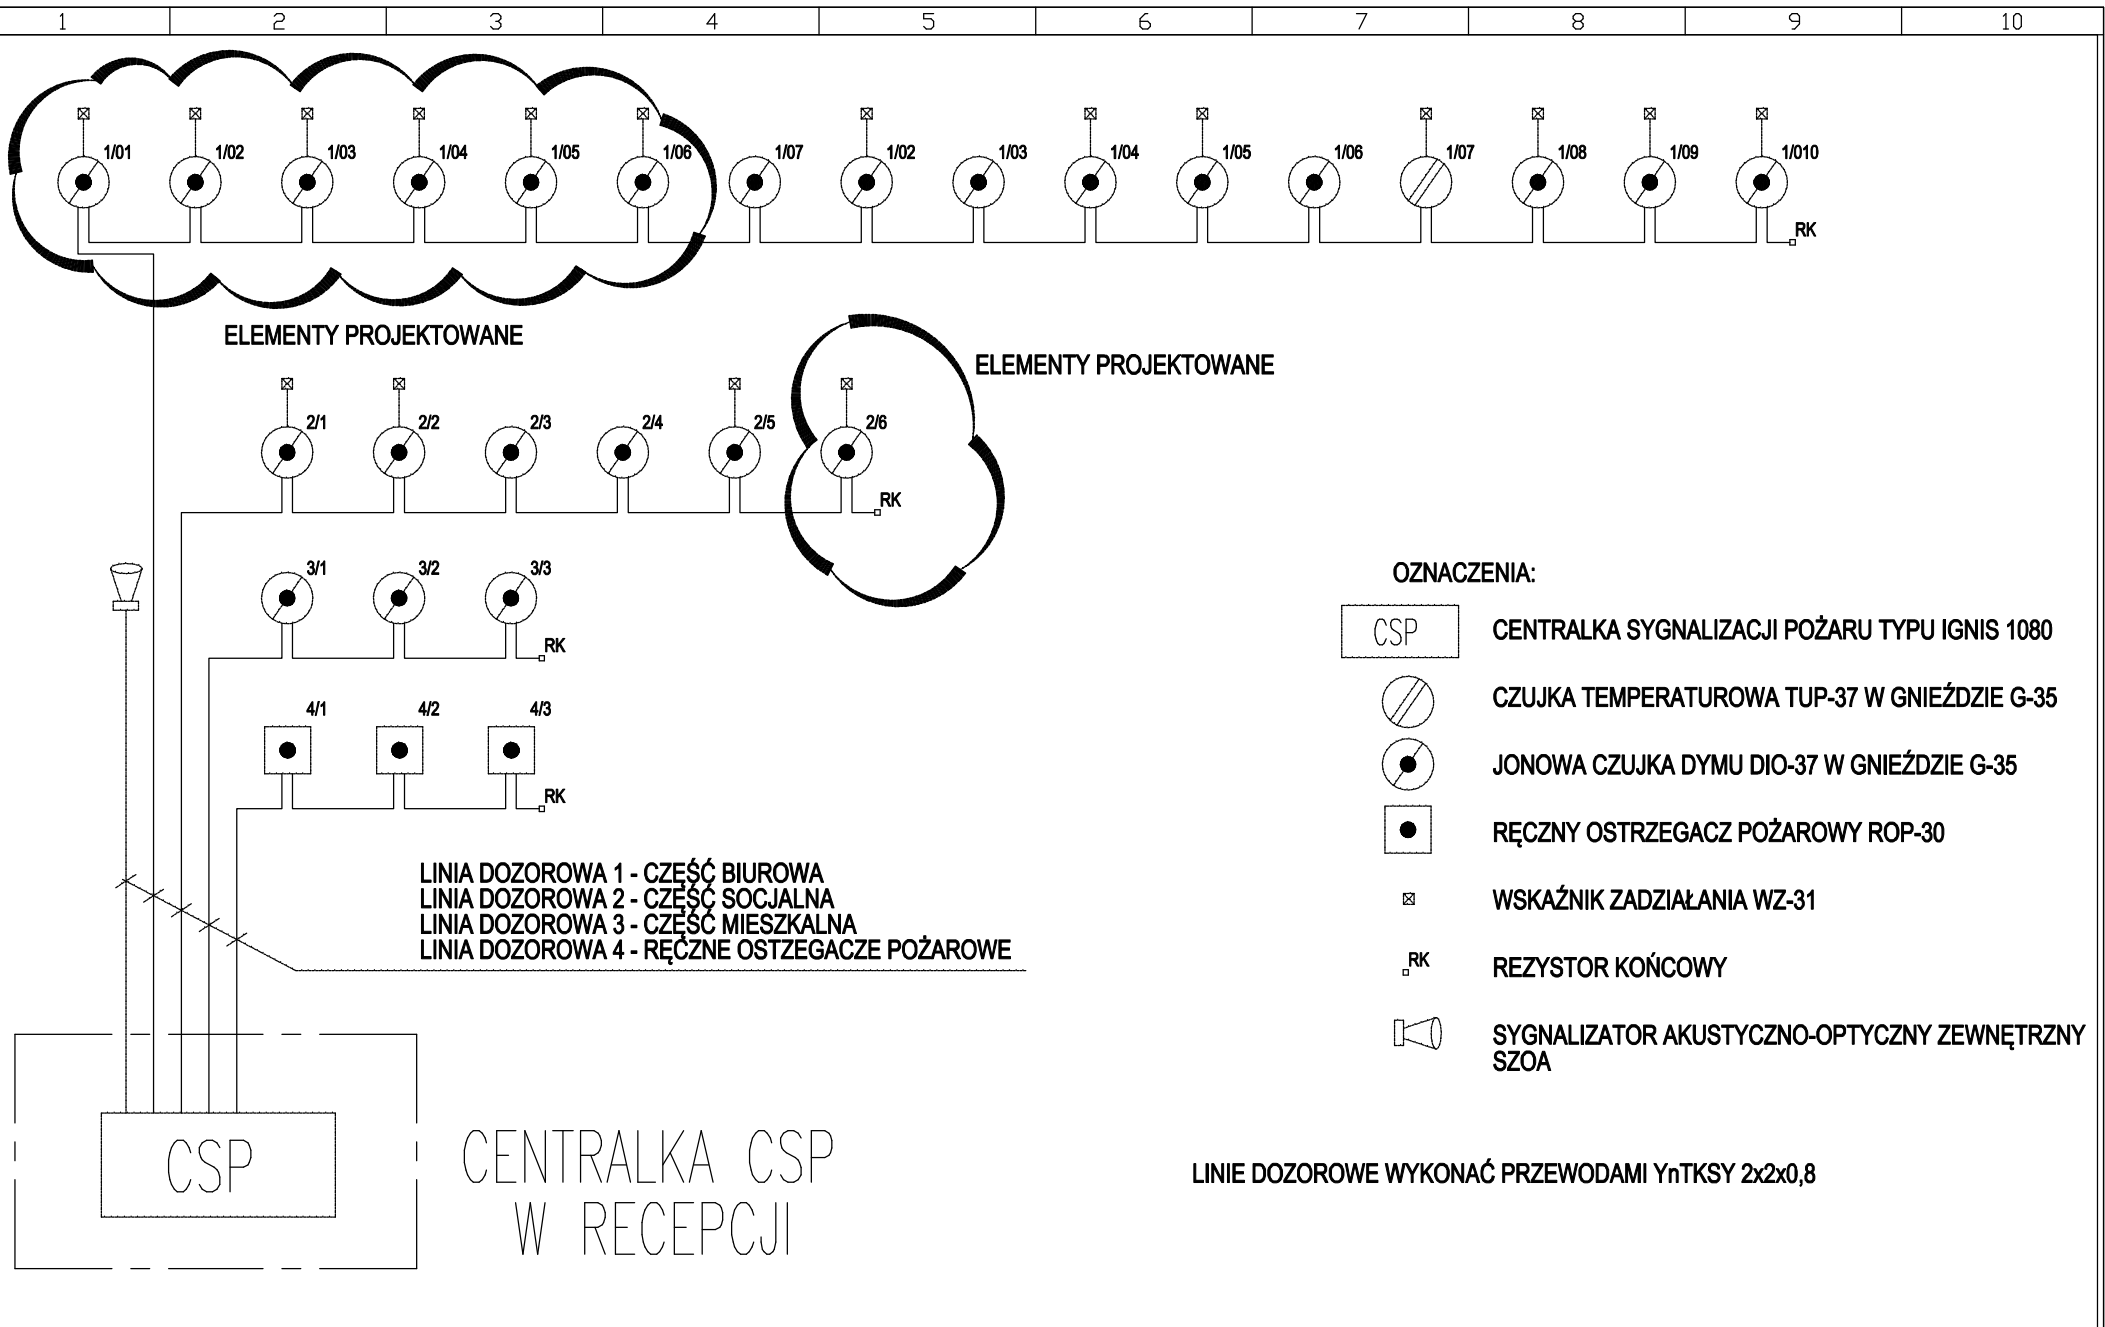

PLASMA PROJECT s.c. Justyna Derwisz, Adam Kozak,  
 biuro: 31-752 Kraków, ul. Łowińskiego 7E  
 biuro@plasmaproject.pl 605437774  
 www.plasmaproject.pl

|             |                       |                  |        |         |  |                    |               |         |                     |
|-------------|-----------------------|------------------|--------|---------|--|--------------------|---------------|---------|---------------------|
|             | Imię i nazwisko       | Nr upr.          | Podpis | Temat   | <b>SCHEMAT INSTALACJI SYGNALIZACJI POŻARU</b>  |                    |               |         |                     |
| Projektował | mgr inż. P. Woszczyk  | MAP/0152/P00E/06 |        | Projekt | Przebudowa i rozbudowa budynku biurowego wraz z wewnętrzną instalacją elektryczną, niskoprądową, gazu, c.o., wentylacji mechanicznej oraz przebudową istniejącego przyłącza gazu na działce nr 972/1 obręb nr 0009 Targowisko, jednostka ewidencyjna 121903 2 Kłaj, w miejscowości Targowisko. |                    |               |         |                     |
| Opracował   |                       |                  |        | Data    | FAZA   | Branża             | Numer rysunku | Revizja | Nr ark.: <b>2/2</b> |
| Opracował   |                       |                  |        | 09.2016 | <b>PW</b>  | <b>ELEKTRYCZNA</b> | <b>E-7</b>    |         |                     |
| Sprawdził   | mgr inż. M. Majkowski | 9/2002           |        |         |  |                    |               |         |                     |