RZUT SKALA 1:100

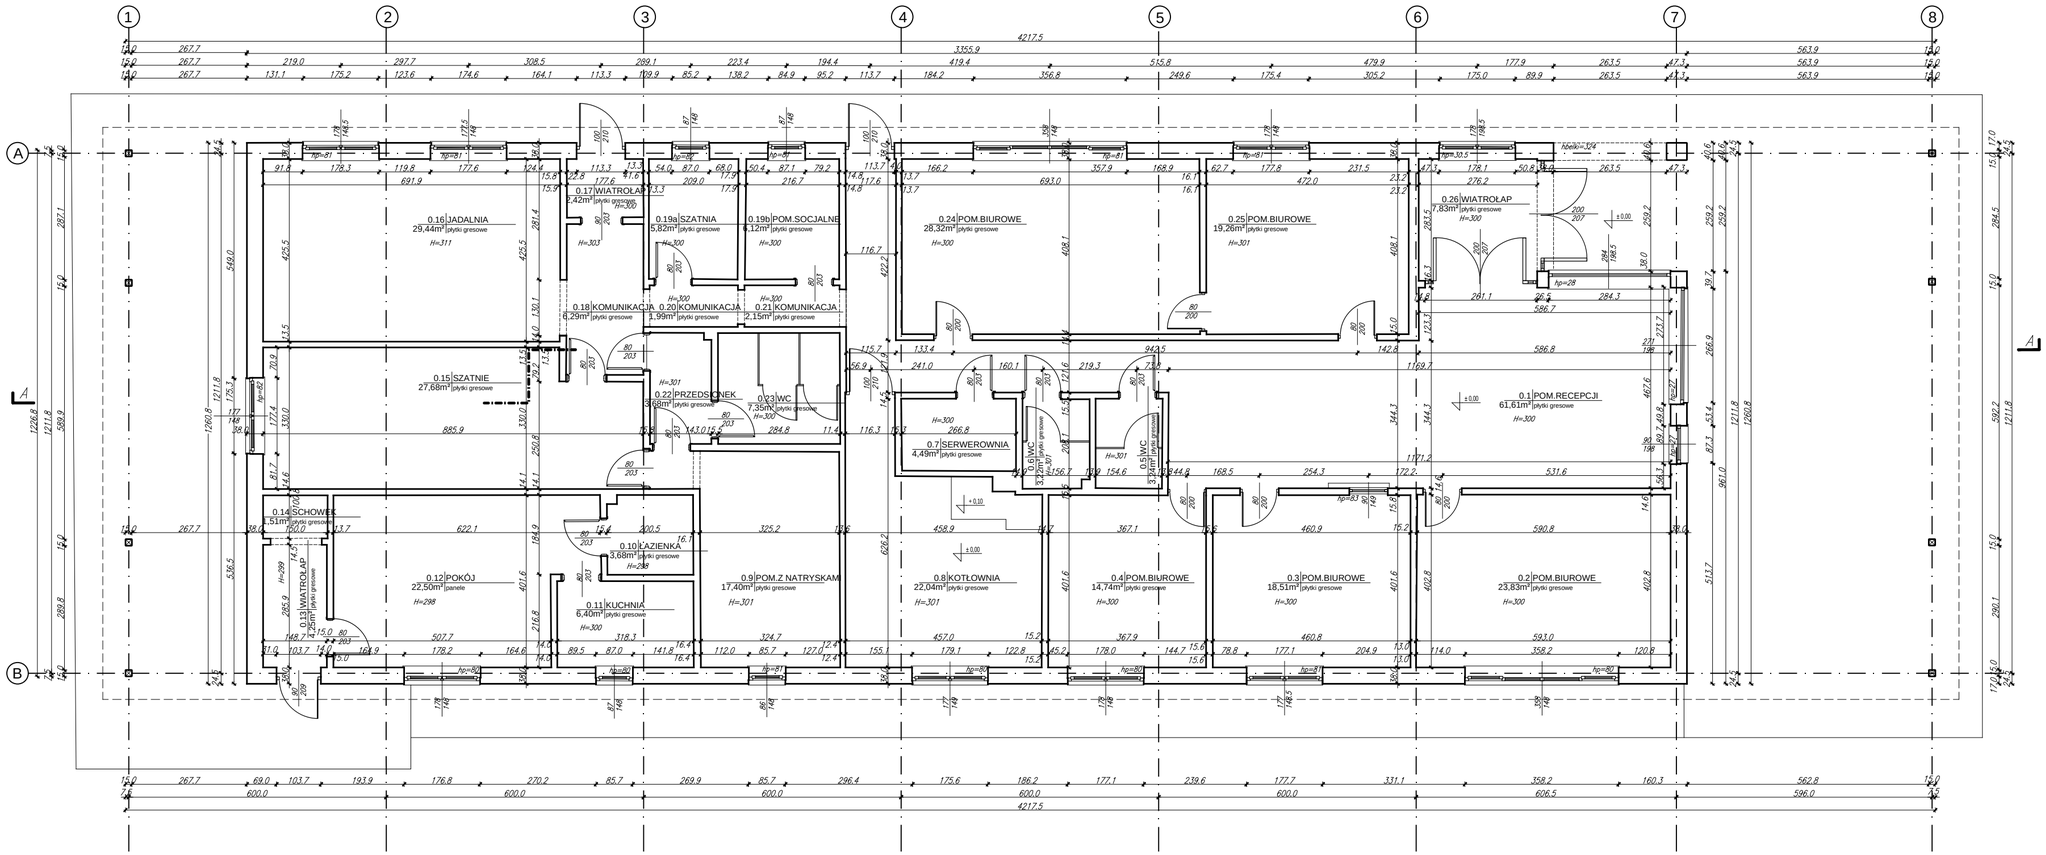

ZESTAWIENIE POWIERZCHNI

NR	NAZWA POM.	PODŁOGA	POW
0.1	POM.RECEPCJI	płytki gresowe	61,61
0.2	POM.BIUROWE	płytki gresowe	23,83
0.3	POM.BIUROWE	płytki gresowe	18,51
0.4	POM.BIUROWE	płytki gresowe	14,74
0.5	WC	płytki gresowe	3,24
0.6	WC	płytki gresowe	3,22
0.7	SERWEROWNIA	płytki gresowe	4,49
0.8	KOTŁOWNIA	płytki gresowe	22,04
0.9	POM.Z NATRYSKAMI	płytki gresowe	17,40
0.10	ŁAZIENKA	płytki gresowe	3,68
0.11	KUCHNIA	płytki gresowe	6,40
0.12	POKÓJ	panele	22,50
0.13	WIATROŁAP	płytki gresowe	4,25
0.14	SCHOWEK	płytki gresowe	1,51
0.15	SZATNIE	płytki gresowe	27,68
0.16	JADALNIA	płytki gresowe	29,44
0.17	WIATROŁAP	płytki gresowe	2,42
0.18	KOMUNIKACJA	płytki gresowe	6,29
0.19a	SZATNIA	płytki gresowe	5,82
0.19b	POM.SOCJALNE	płytki gresowe	6,12
0.20	KOMUNIKACJA	płytki gresowe	1,99
0.21	KOMUNIKACJA	płytki gresowe	2,15
0.22	PRZEDSIONEK	płytki gresowe	3,68
0.23	WC	płytki gresowe	7,35
0.24	POM.BIUROWE	płytki gresowe	28,32
0.25	POM.BIUROWE	płytki gresowe	19,26
0.26	WIATROŁAP	płytki gresowe	7,83
	SUMA POWIERZCHNI		*355,77*

Jednostka projektowa:

plasma project

PLASMA PROJECT s.c. Justyna Derwisz, Adam Kozak,
biuro: 31-752 Kraków, ul. Łowińskiego 7E
biuro@plasmaproject.pl 605437774
www.plasmaproject.pl

Temat: Przebudowa i rozbudowa budynku biurowego wraz z wewnętrzną instalacją elektryczną, niskoprądową, gazu, c.o., wentylacji mechanicznej oraz przebudową istniejącego przyłącza gazu na działce nr 972/1 obręb nr 0009 Targowisko, jednostka ewidencyjna 121903_2 Kłaj, w miejscowości Targowisko.

Lokalizacja: działka nr 972/ 1,
obręb 0009 Targowisko, jedn. ewid. 121903_2 Kłaj

Faza: Inwentaryzacja

Inwestor: TSN Sp. z oo.
Targowisko 422
32- 015 Kłaj

Branża: ARCHITEKTURA

Projektant: mgr inż. arch. Justyna Derwisz
upr. w spec. architektonicznej MPOIA/067/2013

Podpis:

Data: wrzesień 2016

Sprawdzający: mgr inż. arch. Adam Kozak
upr. w spec. architektonicznej MPOIA/031/2014

Skala: 1:100

Opracowanie: mgr inż. arch. Anna Kijowska
mgr inż. arch. Katarzyna Wójcik

Nr rys.: I 02

RZUT